


Budynek główny - drugie piętro

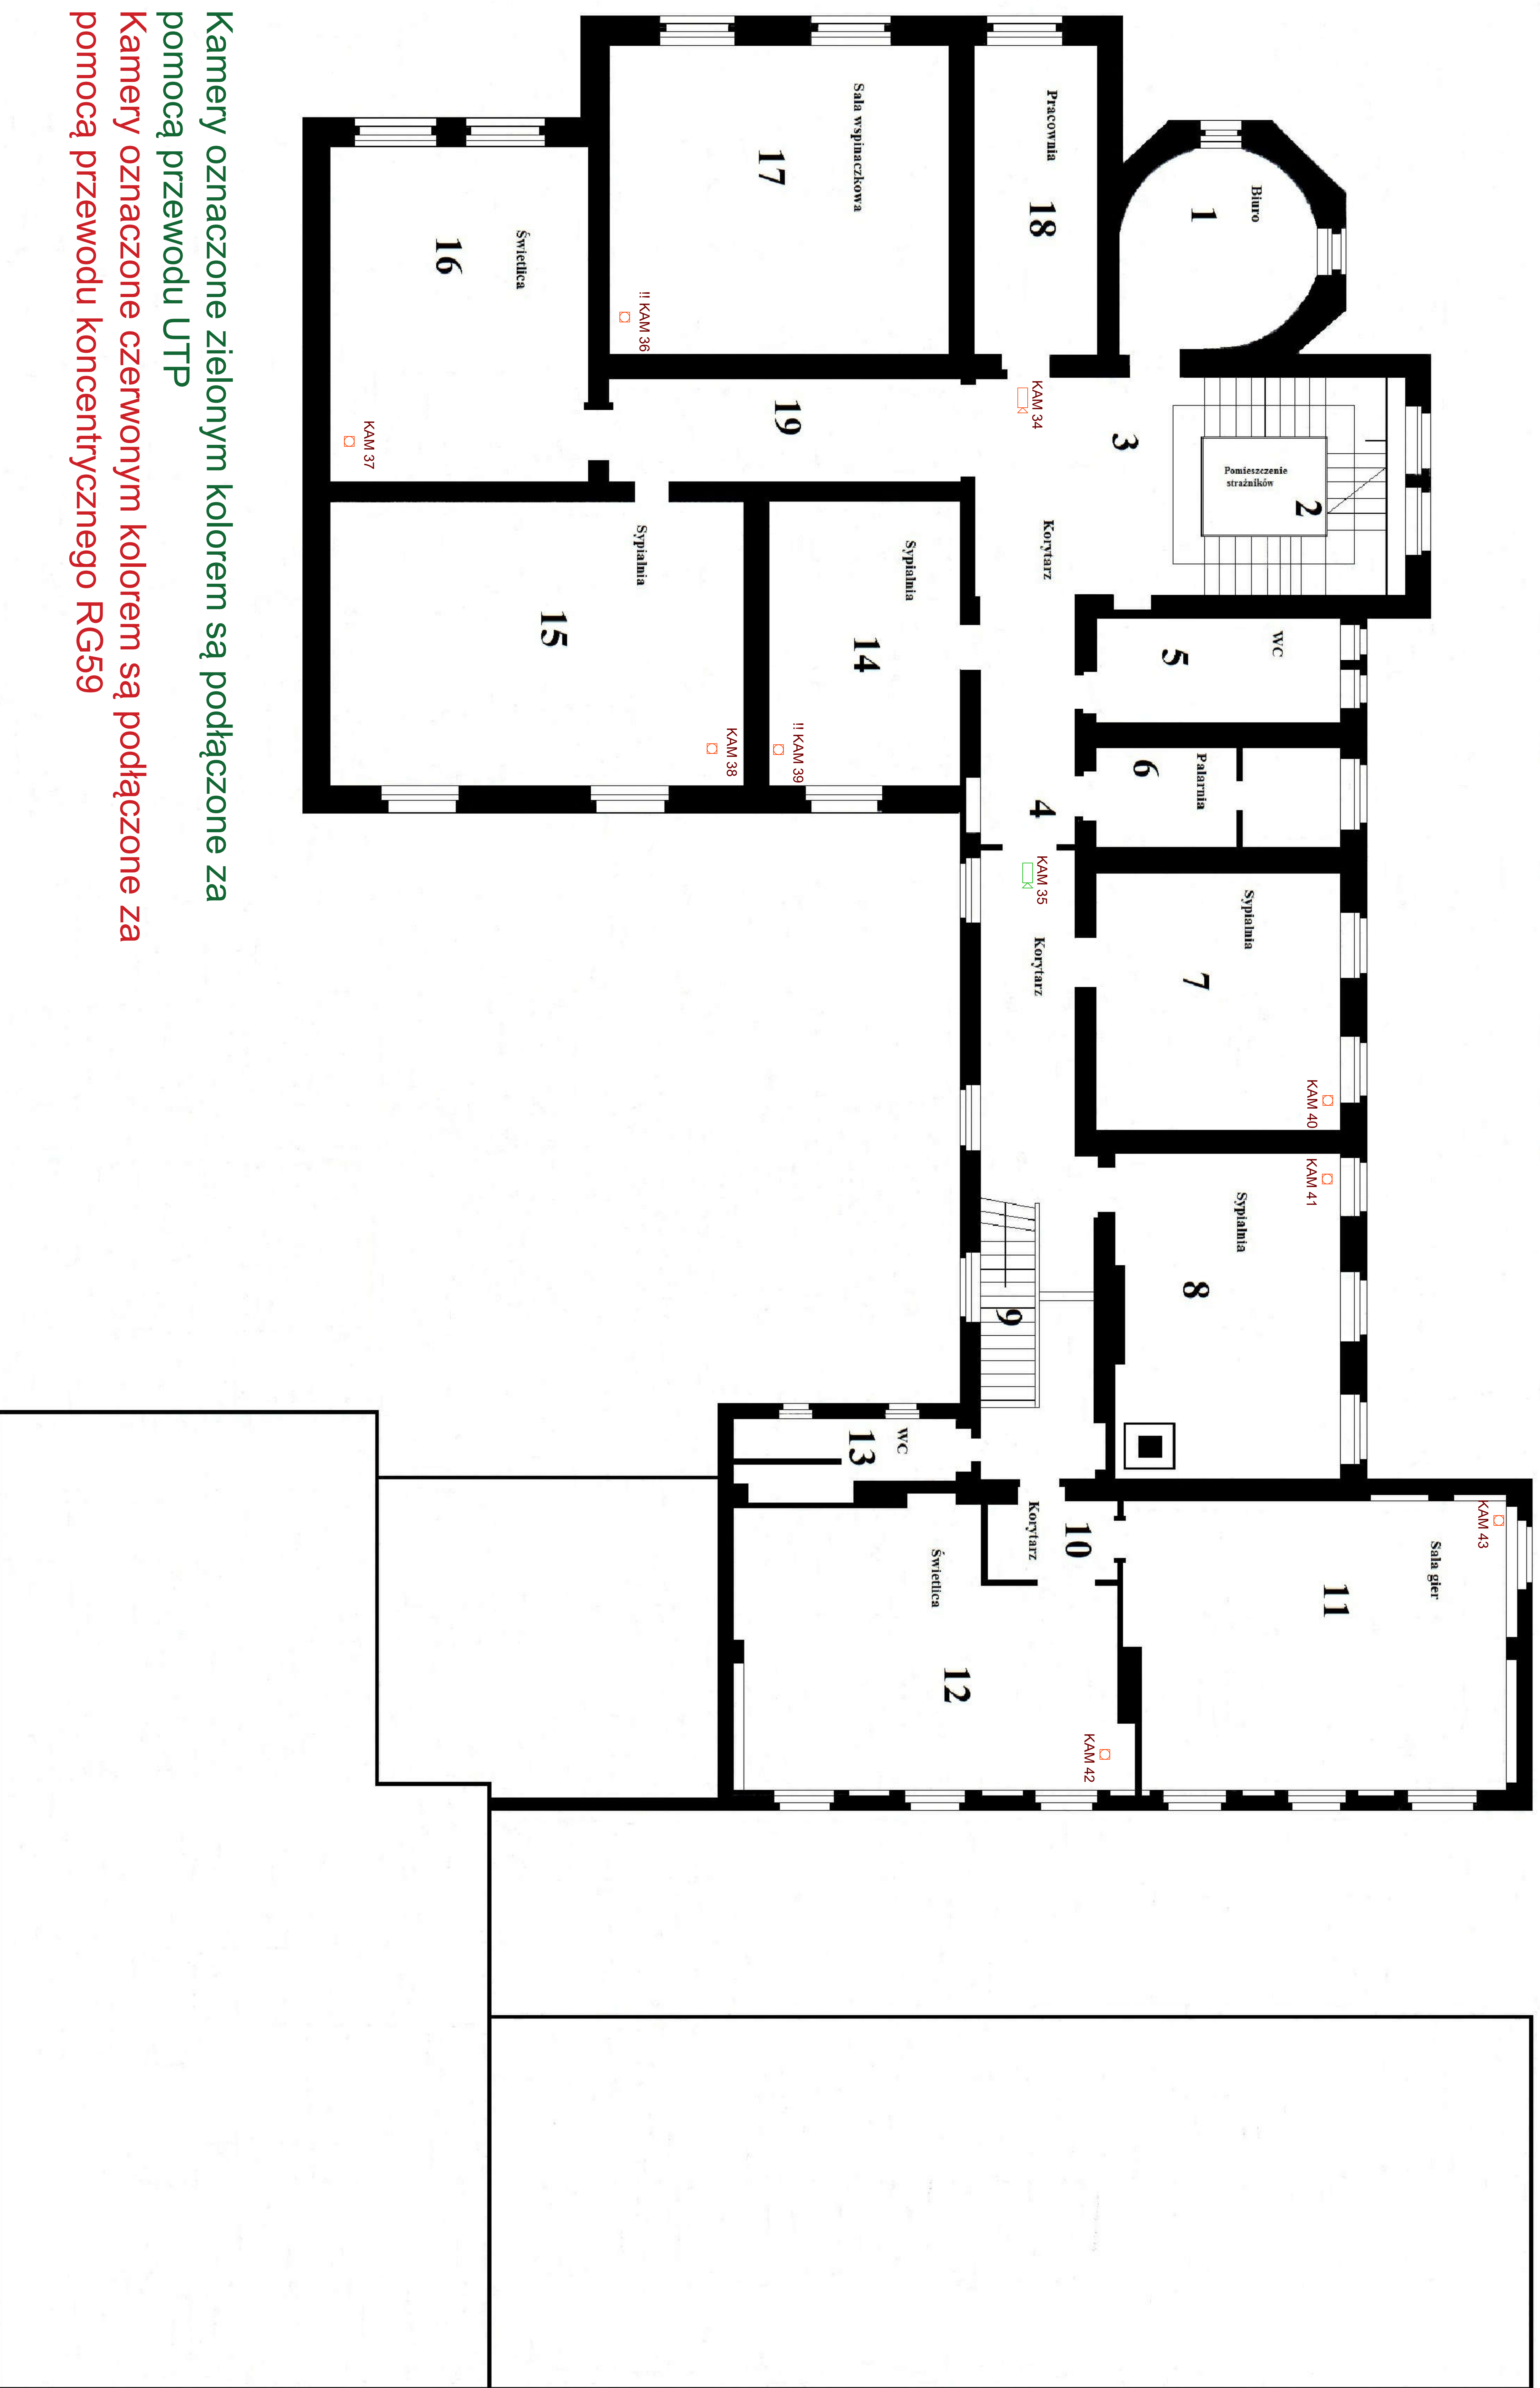

Kamery oznaczone zielonym kolorem są podłączone za pomocą przewodu UTP

Kamery oznaczone czerwonym kolorem są podłączone za pomocą przewodu koncentrycznego RG59